


BALIKESİR BÜYÜKŞEHİR BELEDİYE BAŞKANLIĞI İMAR VE ŞEHİRCİLİK DAİRE BAŞKANLIĞI ŞEHİR PLANLAMA MÜDÜRLÜĞÜ	
PLANNIN İSİMİ	ALTIEYLÜL İLÇESİ GENDOKAN MAHALLESİ 1565 ADA, 806 PARSEL İTİ 1/1000 ÖLÇEKLİ UYGULAMA İMAR PLANI DEĞİŞİKLİĞİ
Pafta No	19M-4 Ölçek: 1/1000

19M-4

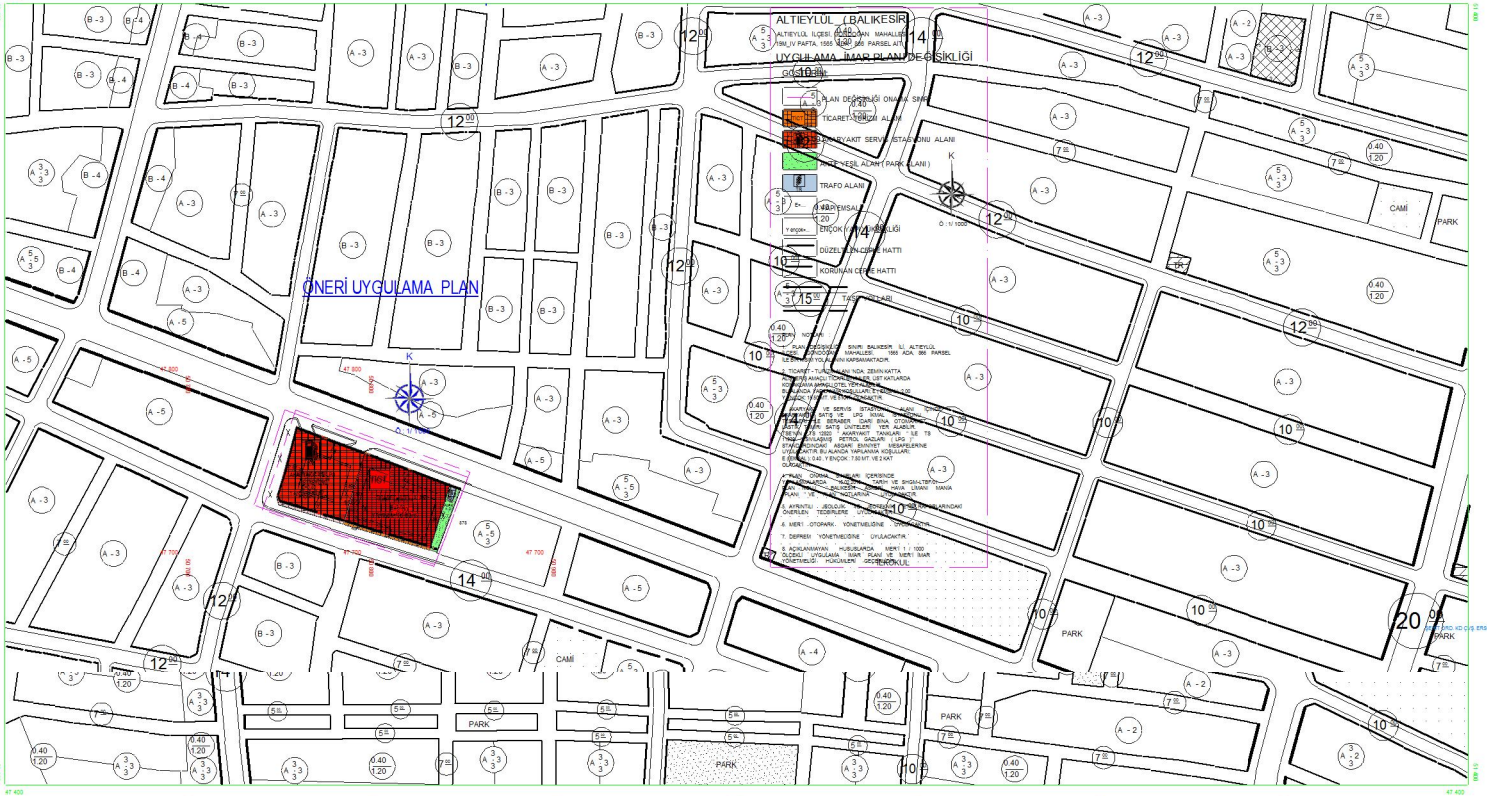

1/1000